


PROJEKT DIO

(Dopravně Inženýrské Opatření)

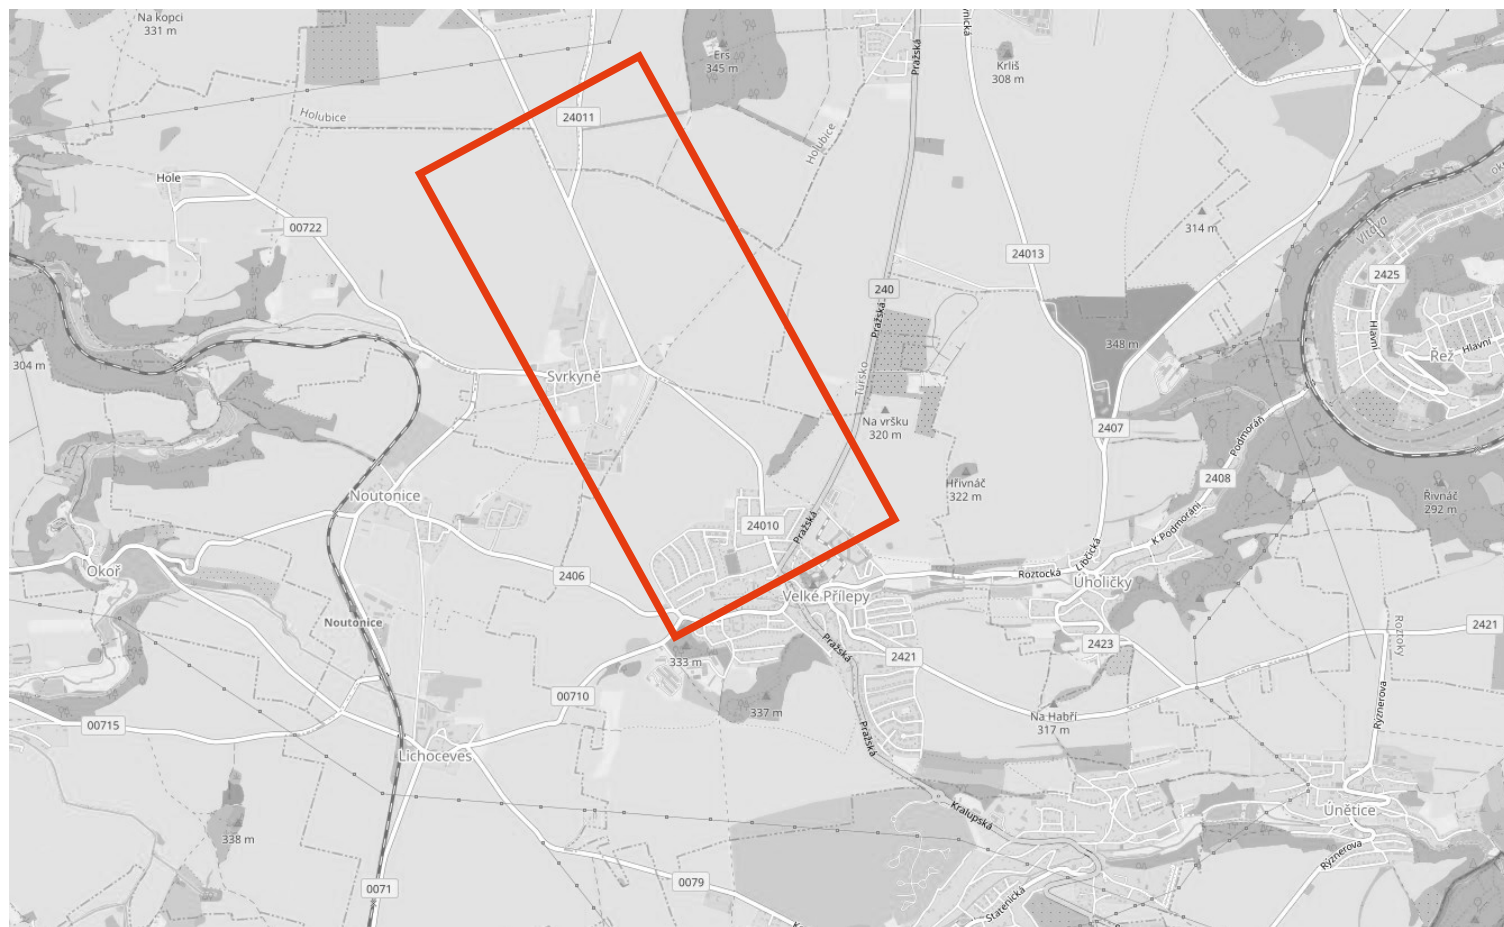

MÍSTO REALIZACE:

Svrkyně - Velké Přílepy
komunikace III/00722, III/24010

VYPRACOVAL:

Ing. Hana Durst
tel.: 723 662 755

OBJEDNATEL (INVESTOR):

SWIETELSKY stavební s. r. o.
Tel.: 607 017 185

POČET ETAP:

1

POČET VÝKRESŮ:

3

NÁZEV AKCE:

ZÁBOR KOMUNIKACE
- REKONSTRUKCE KOMUNIKACE III/00722, III/24010

TERMÍN REALIZACE AKCE:

DATUM VYPRACOVÁNÍ DIO:

05.06.2025

DODAVATEL:

TOP Znak s.r.o.

Starochuchelská 114/28

159 00 Praha 5

Tel.: 607 687 687


E-mail: info@topznak.cz

Web: www.topznak.cz

IČ: 06035981, DIČ: CZ06035981



POZNÁMKA:

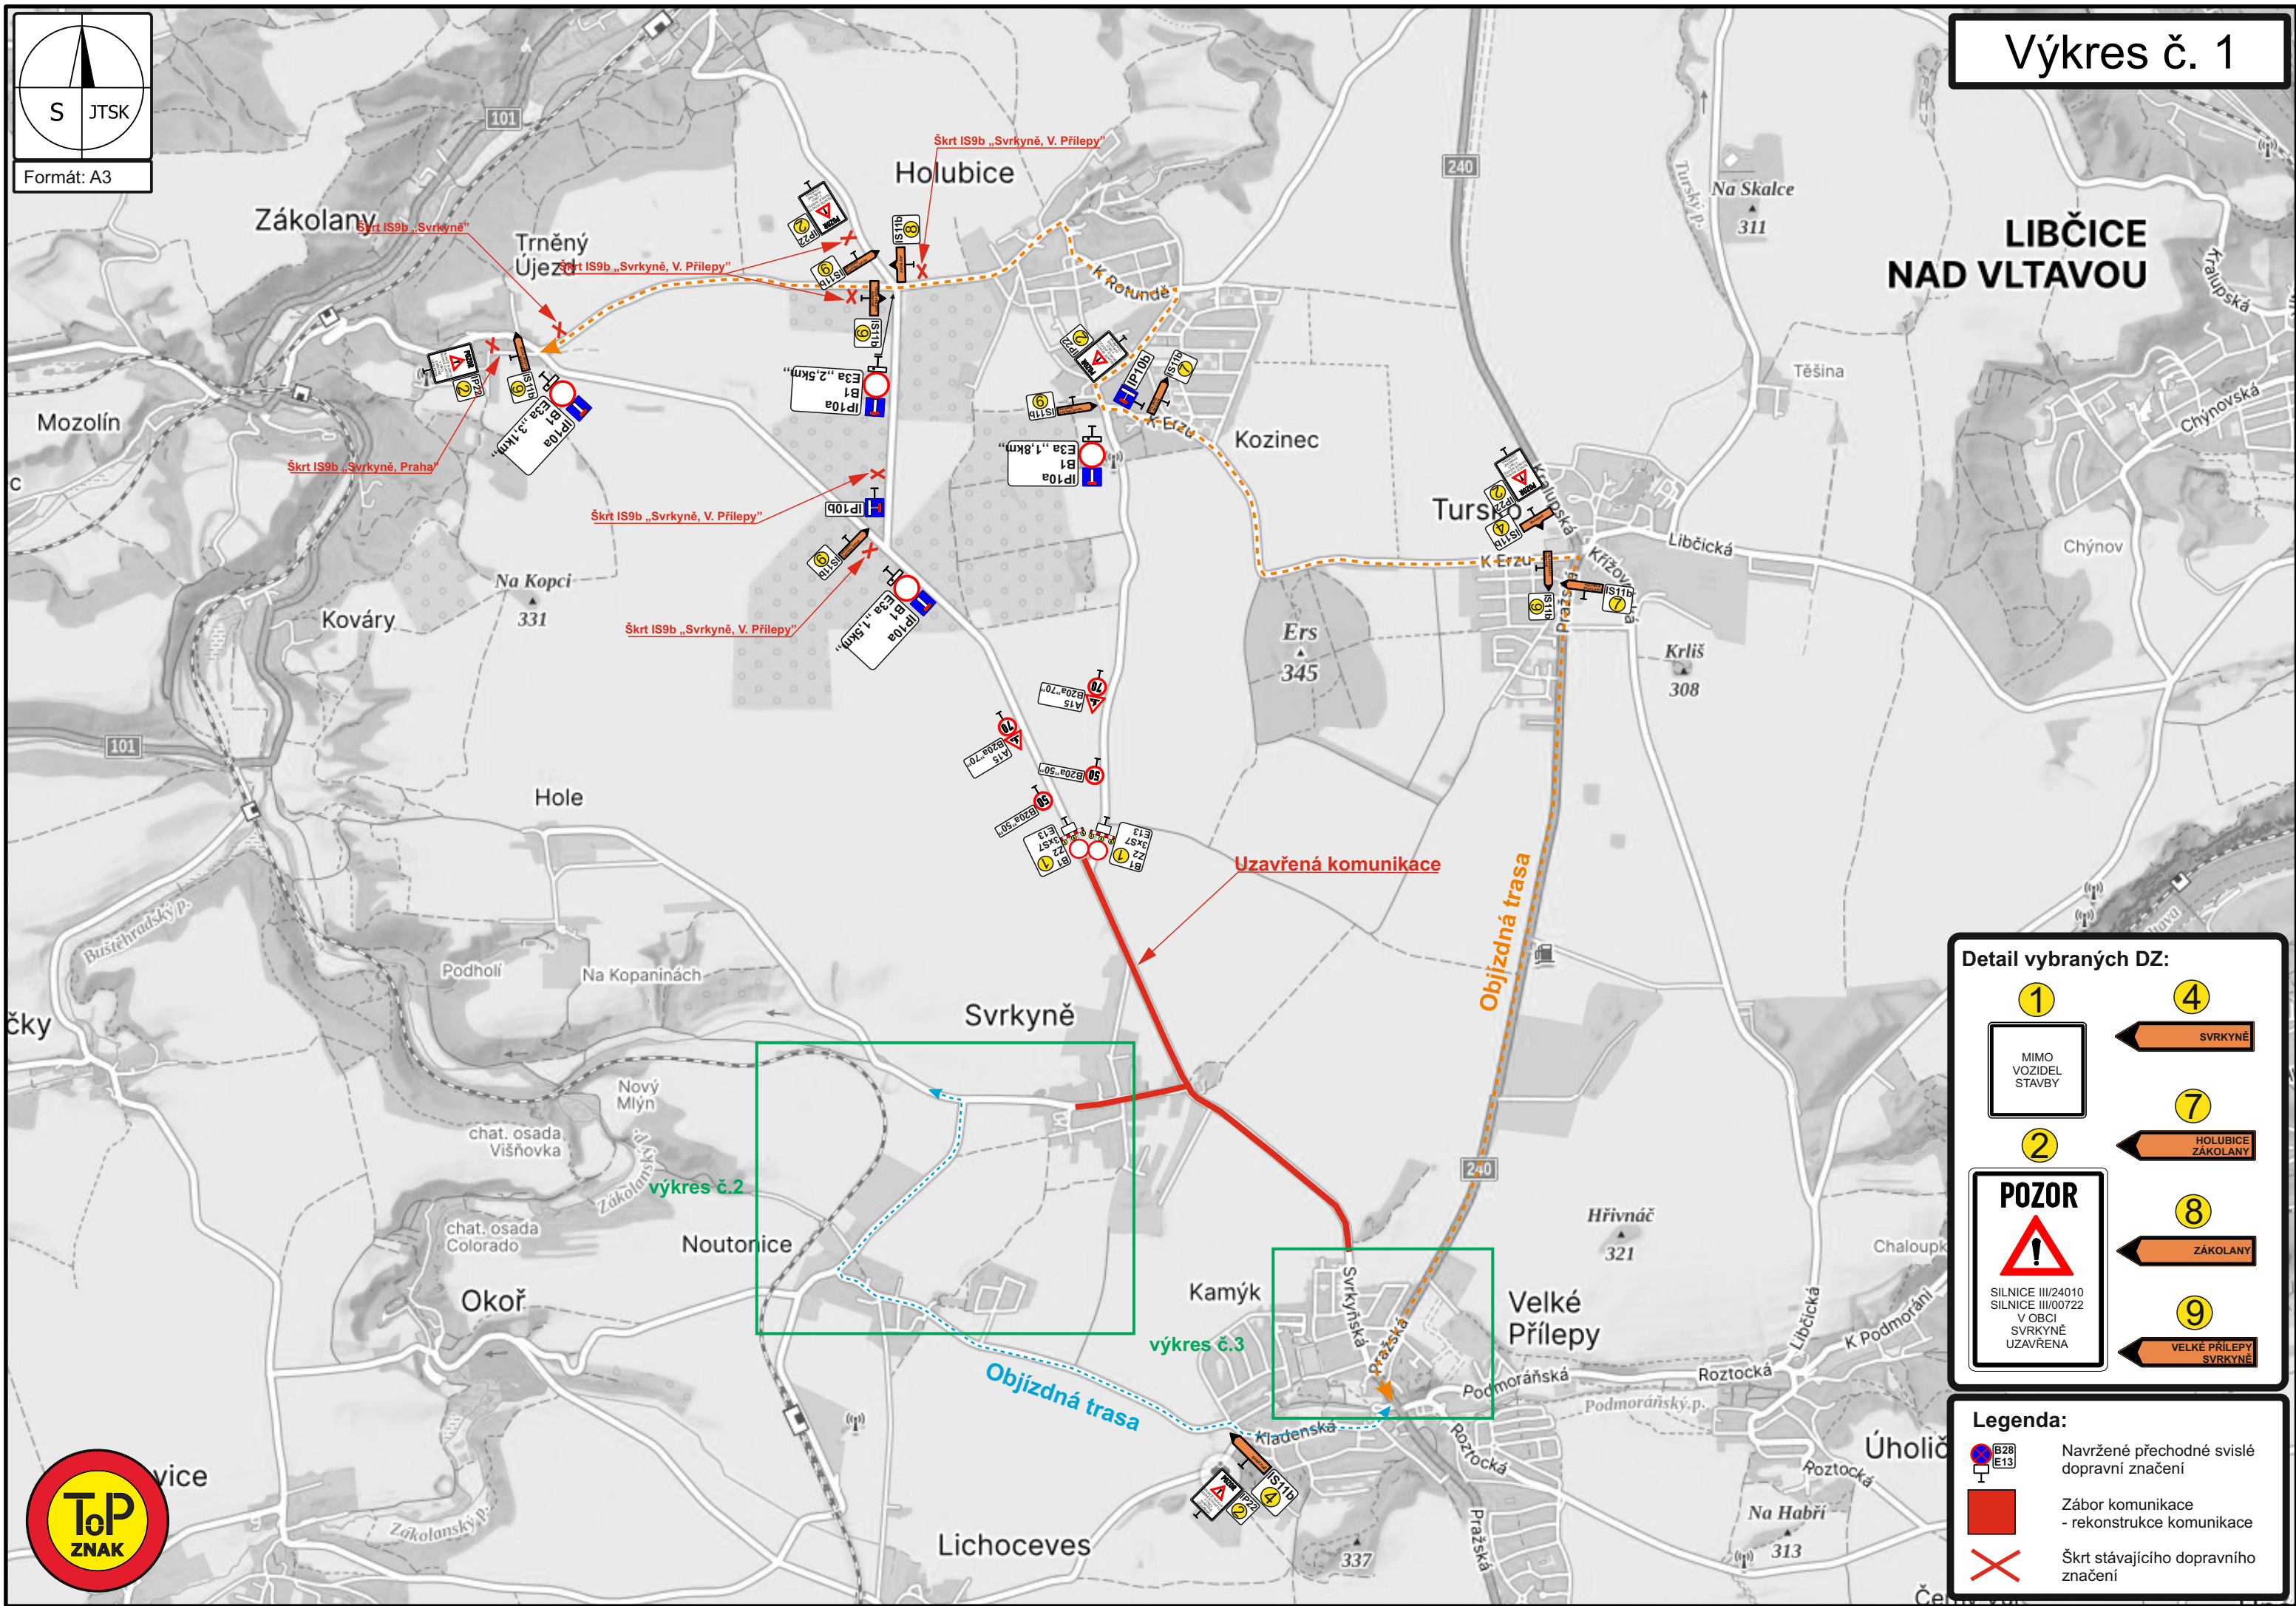


Detail vybraných DZ:


1	4
MIMO VOZIDEL STAVBY	SVRKYNĚ
2	7
POZOR	HOLUBICE ZÁKOLANY
SILNICE III/24010 SILNICE III/00722 V OBCI SVRKYNĚ UZAVŘENA	8
	ZÁKOLANY
	9
	VELKÉ PŘÍLEPY SVRKYNĚ

Legenda:

	Navržené přechodné svislé dopravní značení
	Zábor komunikace - rekonstrukce komunikace
	Škrt stávajícího dopravního značení

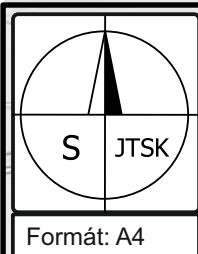

Výkres č. 2

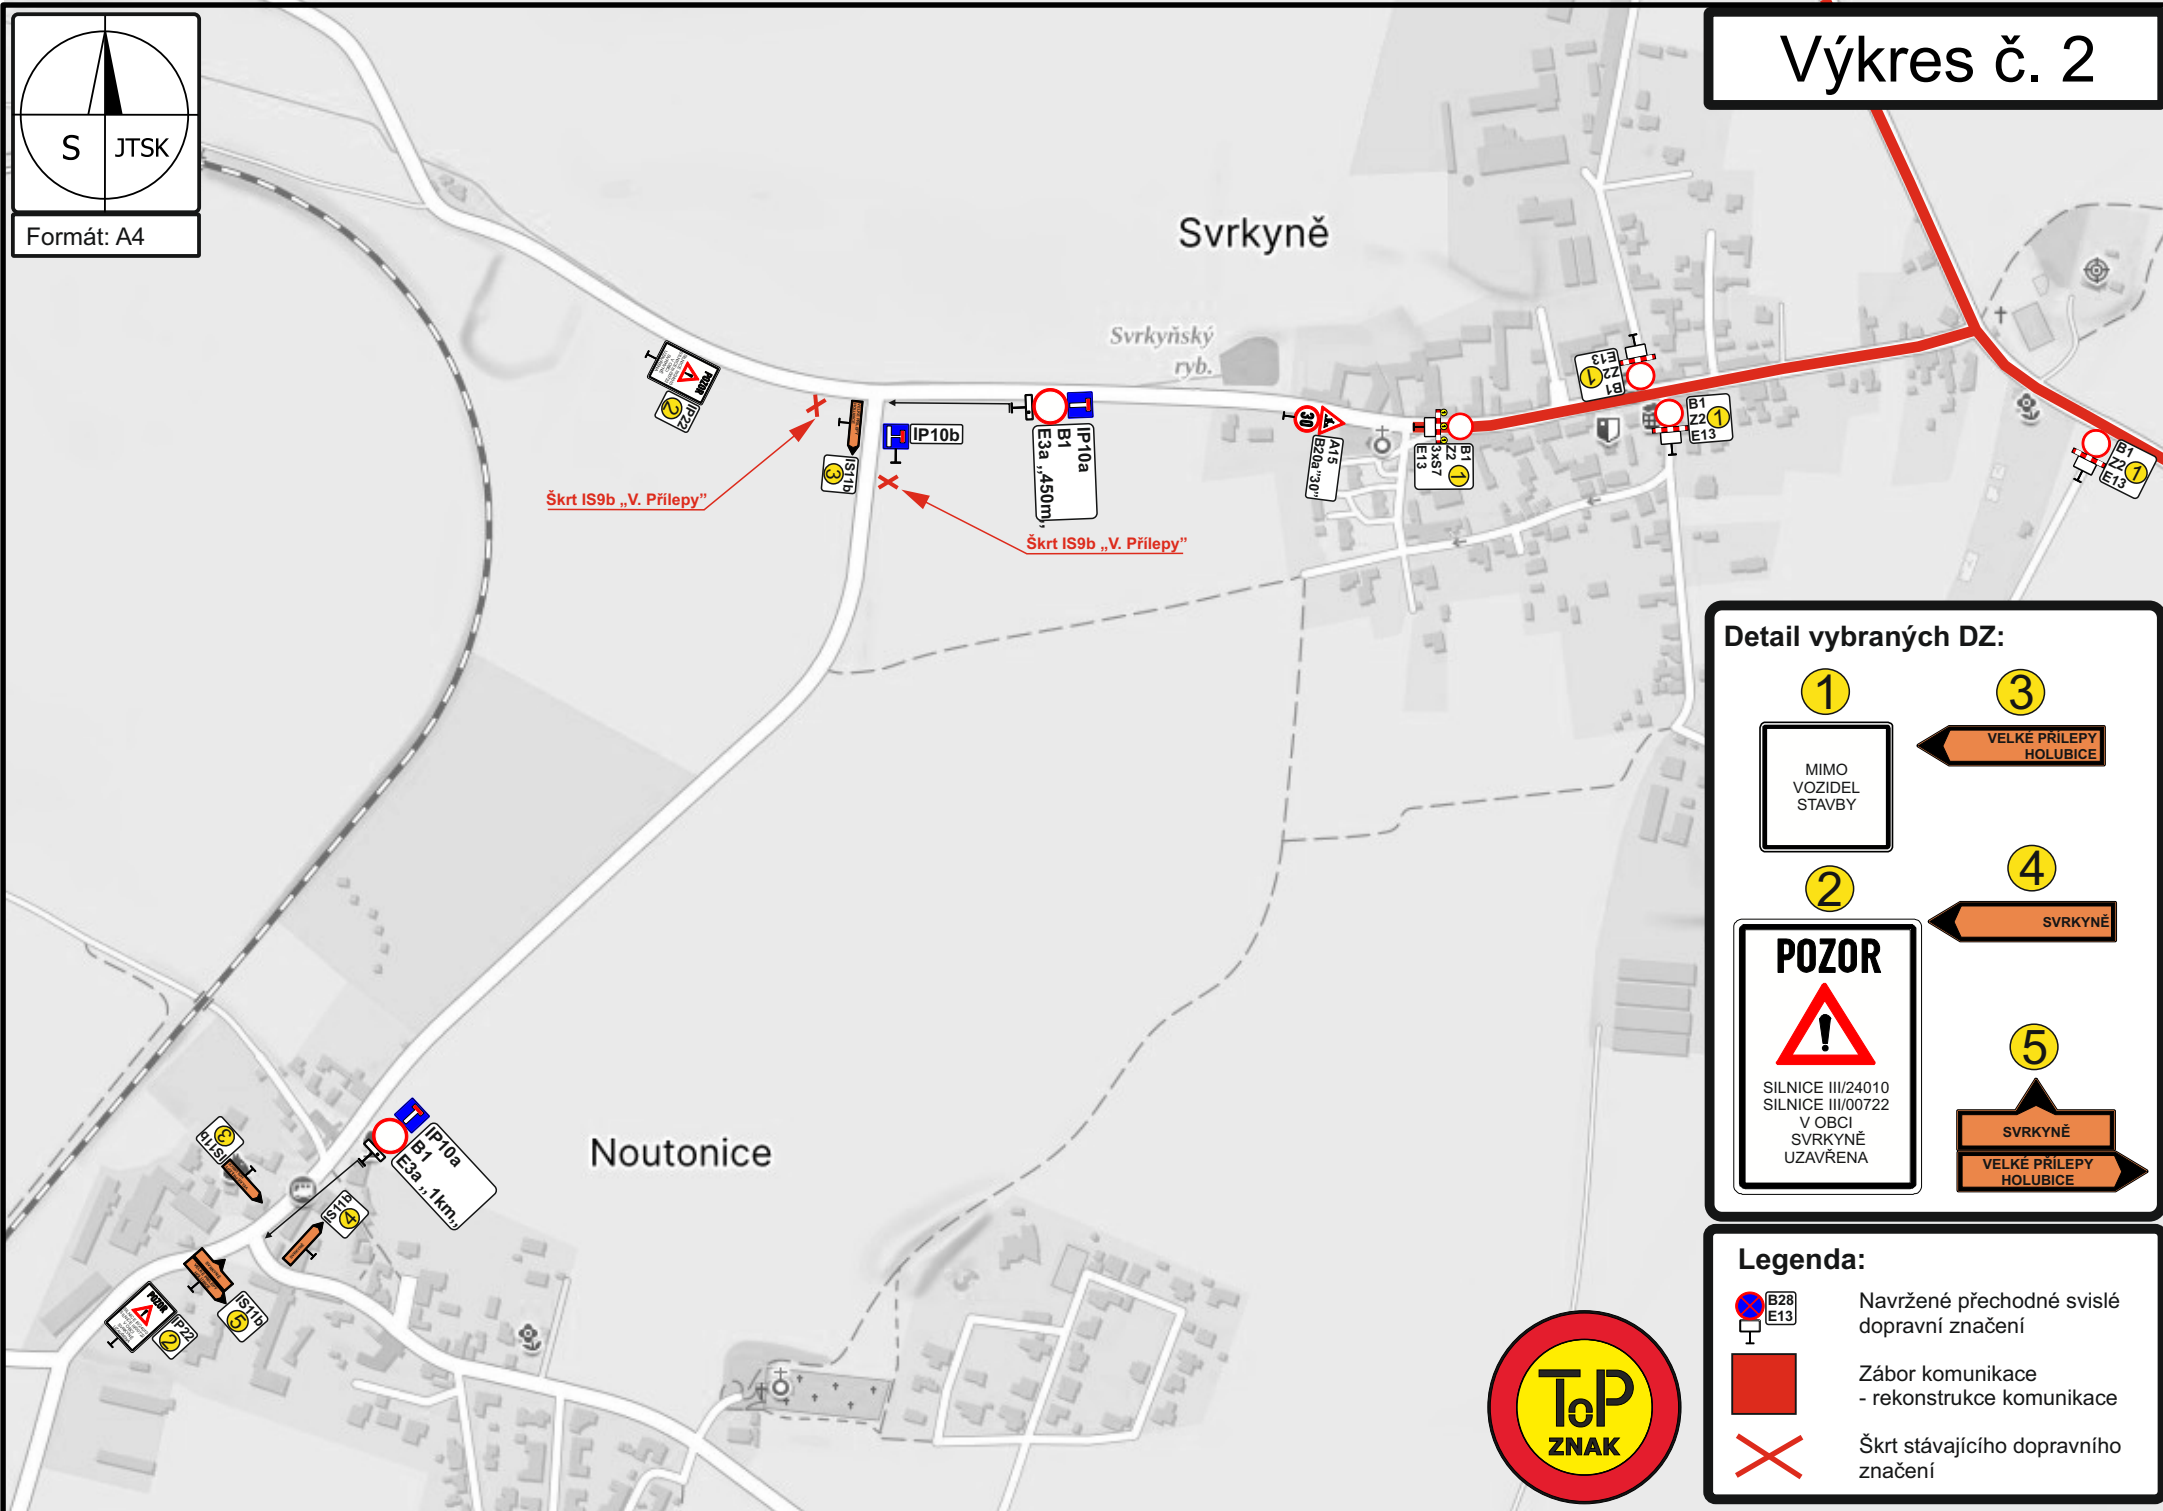


Detail vybraných DZ:


1	3
MIMO VOZIDEL STAVBY	VELKÉ PŘÍLEPY HOLUBICE
2	4
POZOR SILNICE III/24010 SILNICE III/00722 V OBCI SVRKYNĚ UZAVŘENA	SVRKYNĚ
	5
	SVRKYNĚ VELKÉ PŘÍLEPY HOLUBICE

Legenda:

-  Navržené přechodné svíslé dopravní značení
-  Zábor komunikace - rekonstrukce komunikace
-  Škrť stávajícího dopravního značení

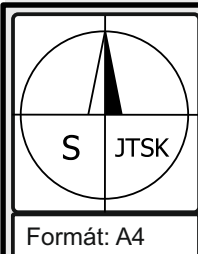

Výkres č. 3

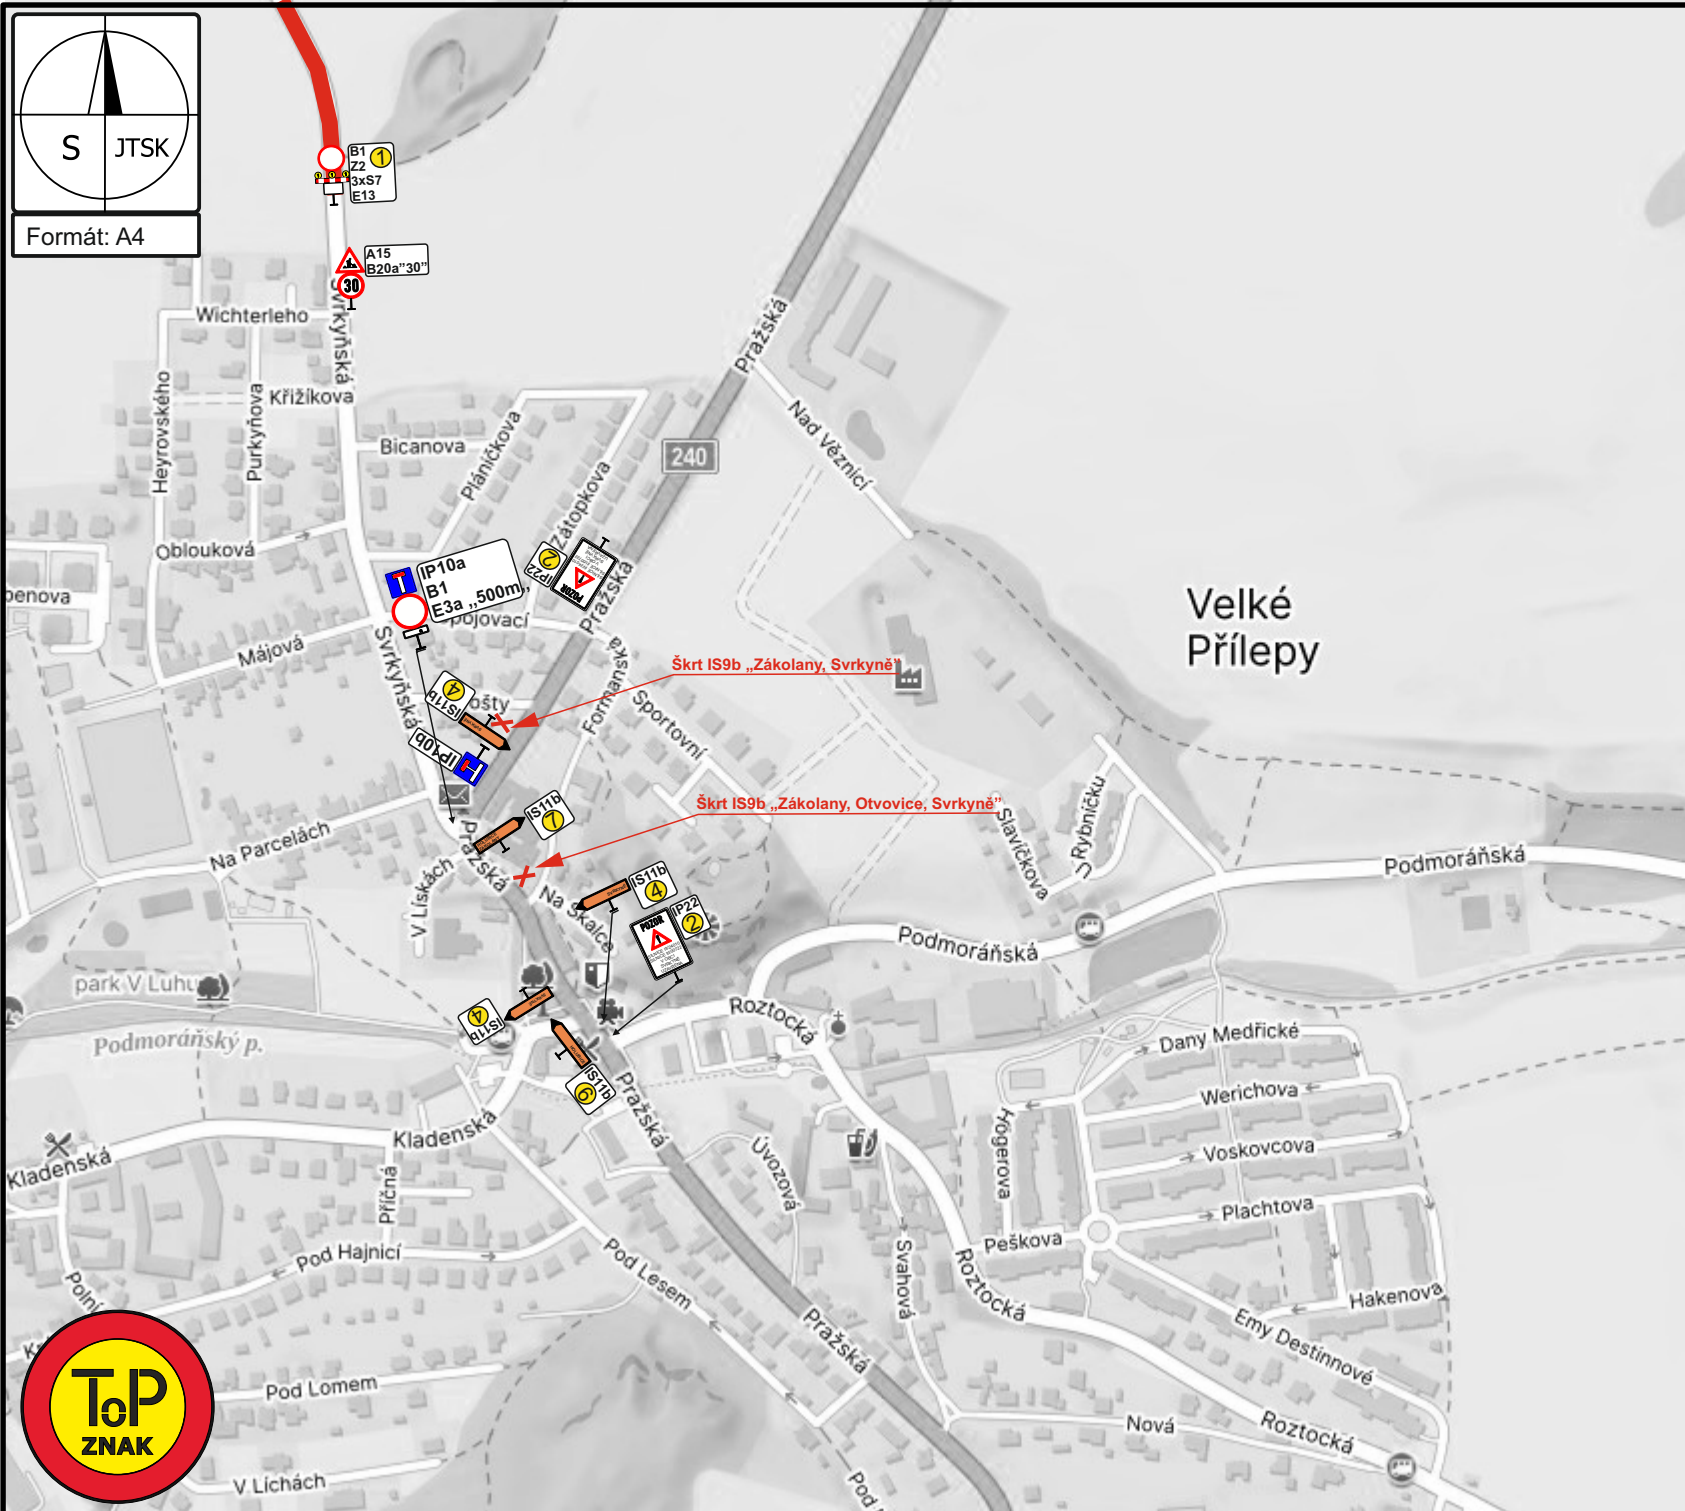

Detail vybraných DZ:

1	4
2	6
	7

Legenda:

- Navržené přechodné svíslé dopravní značení
- Zábor komunikace - rekonstrukce komunikace
- Škrt stávajícího dopravního značení