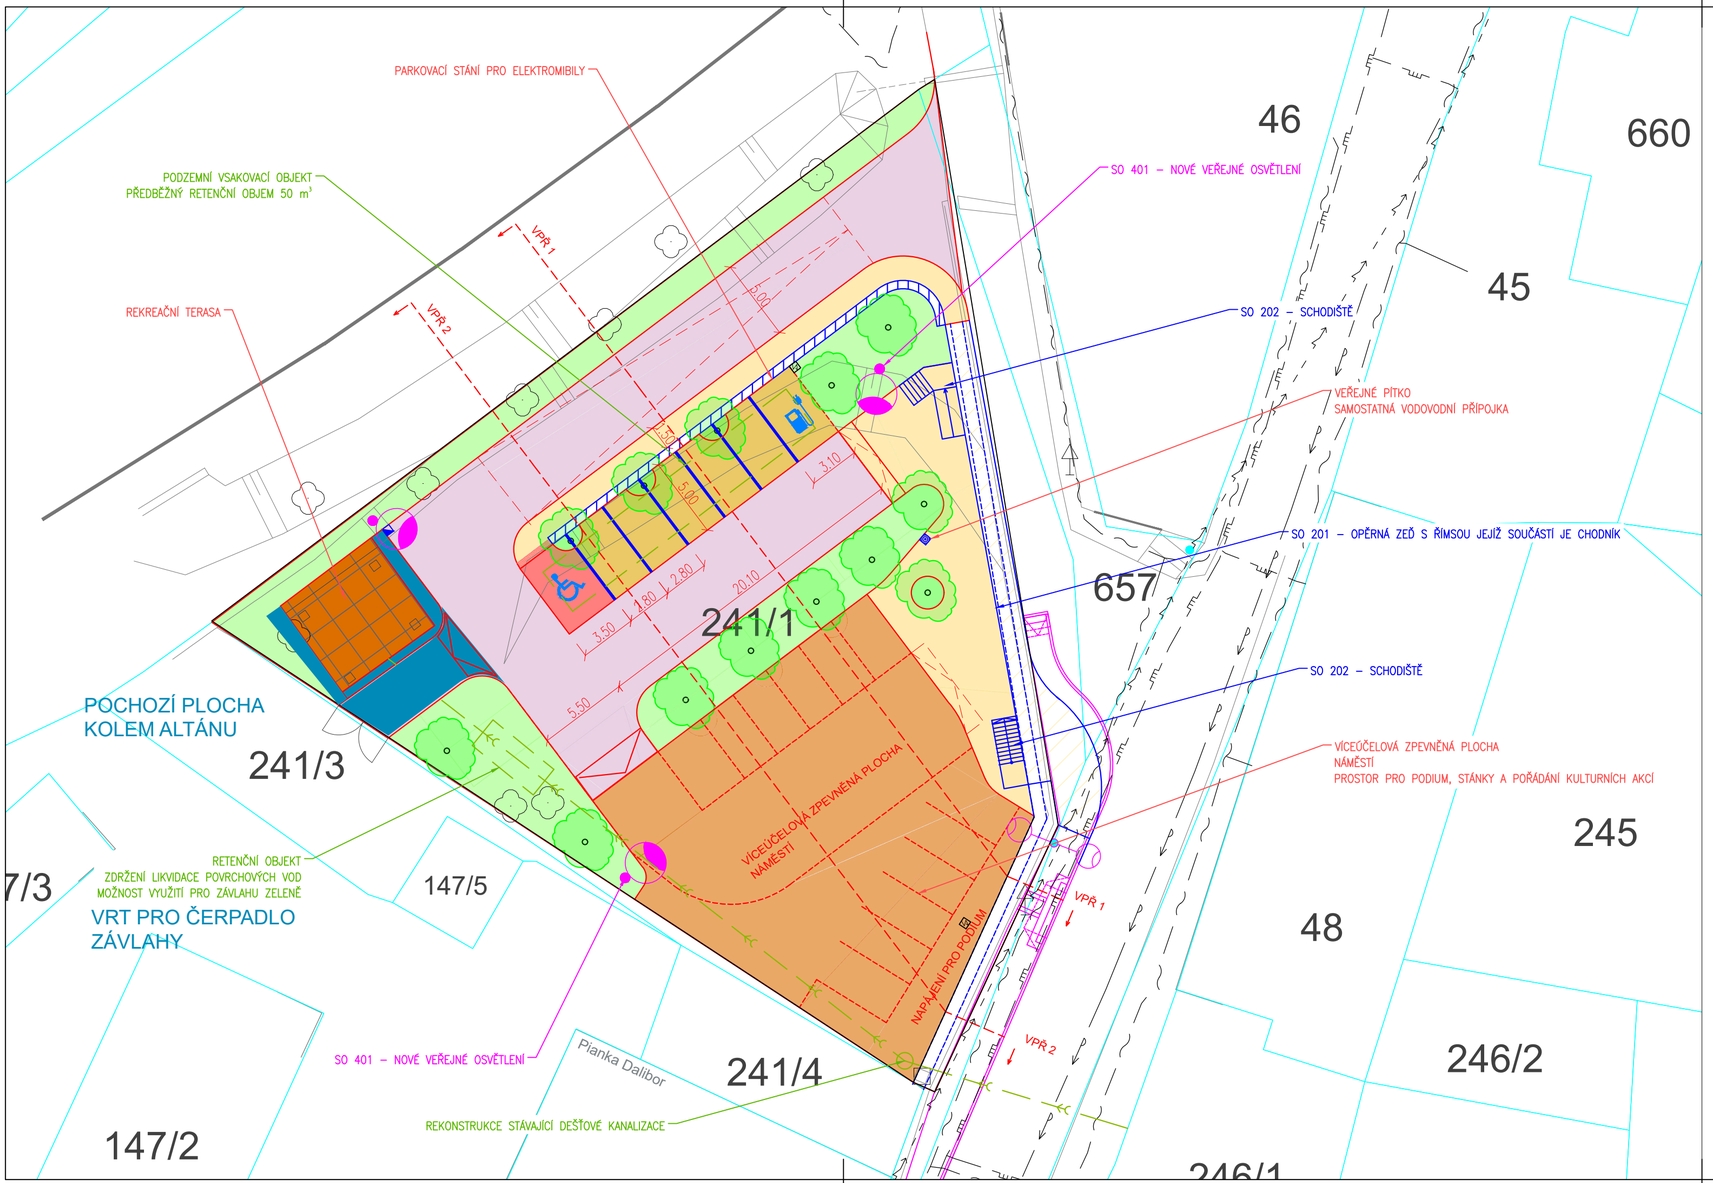

LEGENDA:

STÁVAJÍCÍ:

- HRANICE POZEMKU KM
- 1349/14 PARCELNÍ ČÍSLO POZEMKU
- ZAMĚŘENÍ

NÁVRH SO 101 - VÍCEÚČELOVÁ PLOCHA - NÁMĚSTÍ

- ROZHRANÍ PLOCH
- CHODNÍK (POVRCH DL-beť 100x200x60mm, BARVA ŠEDÁ)
- VOZOVKA, ASFALTOVÝ POVRCH
- PARKOVÁNÍ, KAMENNÁ DLAŽBA - VSAKOVACÍ POVRCH
- VÍCEÚČELOVÁ PLOCHA-NÁMĚSTÍ, KAMENNÁ DLAŽBA
- ZELEŇ, OHUMUSOVÁNÍ, OSETÍ TRAVNÍM SEMENEM

NÁVRH SO 102 - PARKOVIŠTĚ

- ROZHRANÍ PLOCH
- CHODNÍK (POVRCH DL-beť 100x200x60mm, BARVA ŠEDÁ)
- VOZOVKA, ASFALTOVÝ POVRCH
- PARKOVÁNÍ, KAMENNÁ DLAŽBA
- ZELEŇ, OHUMUSOVÁNÍ, OSETÍ TRAVNÍM SEMENEM
- PARKOVÁNÍ, BETONOVÁ DLAŽBA BEZBARIÉROVÁ (POVRCH DL-beť 100x200x80mm, BARVA ŠEDÁ)

NÁVRH SO 201 - OPĚRNÉ ZDI

- OPĚRNÁ ZEĎ

NÁVRH SO 202 - SCHODIŠTĚ

- SCHODIŠTĚ
- ULIČNÍ VPUST
- ULIČNÍ VPUST

NÁVRH SO 401 - VEŘEJNÉ OSVĚTLENÍ

- STOŽÁR VO

NÁVRH SO 402 - ELEKTRONABÍJEČKY

- ELEKTRONABÍJEČKA VOZIDEL

NÁVRH SO 801 - SADOVÉ ÚPRAVY

- STROM

STÁVAJÍCÍ SÍTĚ:

- SDĚLOVACÍ PODZEMNÍ - CETIN
- PLYN - STL - GASNET
- VODOVOD - SVAS
- SILOVÉ NN NADZEMNÍ - ČEZ

BILANCE ZPEVNĚNÝCH PLOCH

CELKOVÁ PLOCHA ŘEŠENÉHO ÚZEMÍ – 1612 m²
DOPRAVNÍ PLOCHY VOZOVEK A PARKOVÁNÍ – 543 m²
POCHOZÍ A SMÍŠENÉ PLOCHY – 430 m²
ZELEŇ – 306 m²

HLAVNÍ PROJEKTANT

LOGO	PRPFJEKT	ÚDAJE	PFPROJEKT s.r.o. IČO: 07071353 A: Soukenická 64/22, Slaný 274 01
HIP	Ing. Petr Fojt		
@	info@pfprojekt.cz		

PROJEKTANT ČÁSTI

PROJEKTANT	Ing. Josef Čuřík Pionýrů 1490, Kadaň 432 01 tel.: 728 859 364 e-mail: curik.dspojekt@gmail.com IČ 17346771	INVESTOR	OBEC ZÁKOLANY Zákolany 55, 273 28 Zákolany IČO: 00235156
KONTROLOVAL	Ing. Petr Fojt		
VYPRACOVAL	Ing. Josef Čuřík		
STUPEŇ PD	DUR+DSP		
ČÍSLO ZAKÁZKY	22030		
DATUM	08/2023		
MĚŘÍTKO	1:250		
ROZMĚR PAPÍRU	630x297		
MÍSTO	Zákolany		
AKCE	Zákolany, revitalizace centra III. Etapa		
OBJEKT	Souhrnná část		
NÁZEV	Koordinační situace		
PŘÍLOHA	C.3	ČÍSLO PARÉ	