


stabilizované plochy
plochy
plochy
změn

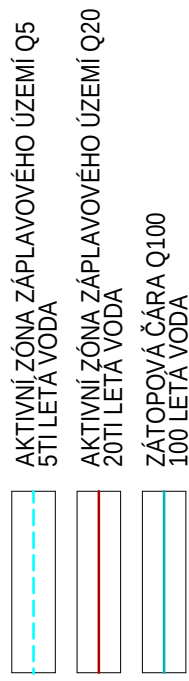

ZADAVATEL ÚP: OBEC ZÁKOLANY, 273 28 ZÁKOLANY

POŘIZOVATEL ÚP: MĚSTSKÝ ÚŘAD Kladno, náměstí Starosty Pavla 44, 272 52 Kladno
ÚŘAD ARCHITEKTURY A ÚZEMNÍHO PLÁNOVÁNÍ

ZPRACOVATEL ÚP: ARCHITEKTONICKÁ KANCELÁŘ IAV. DOBROVSKÉHO 181. 252 63 ROZTOKY U PRAHY

ČÁST :	VÝKRES :		Č. VÝKRESU :
NÁVRH	HLAVNÍ VÝKRES		2
ZPRACOVATEL :	ING. ARCH. OLGA VAVŘINOVÁ ING. ARCH. MIKOLÁŠ VAVŘIN		
GRAFICKÉ ZPRACOVÁNÍ :	TOMÁŠ JAKUBEČ MĚŘÍTKO : 1 : 5000 DATUM : 02/2010		