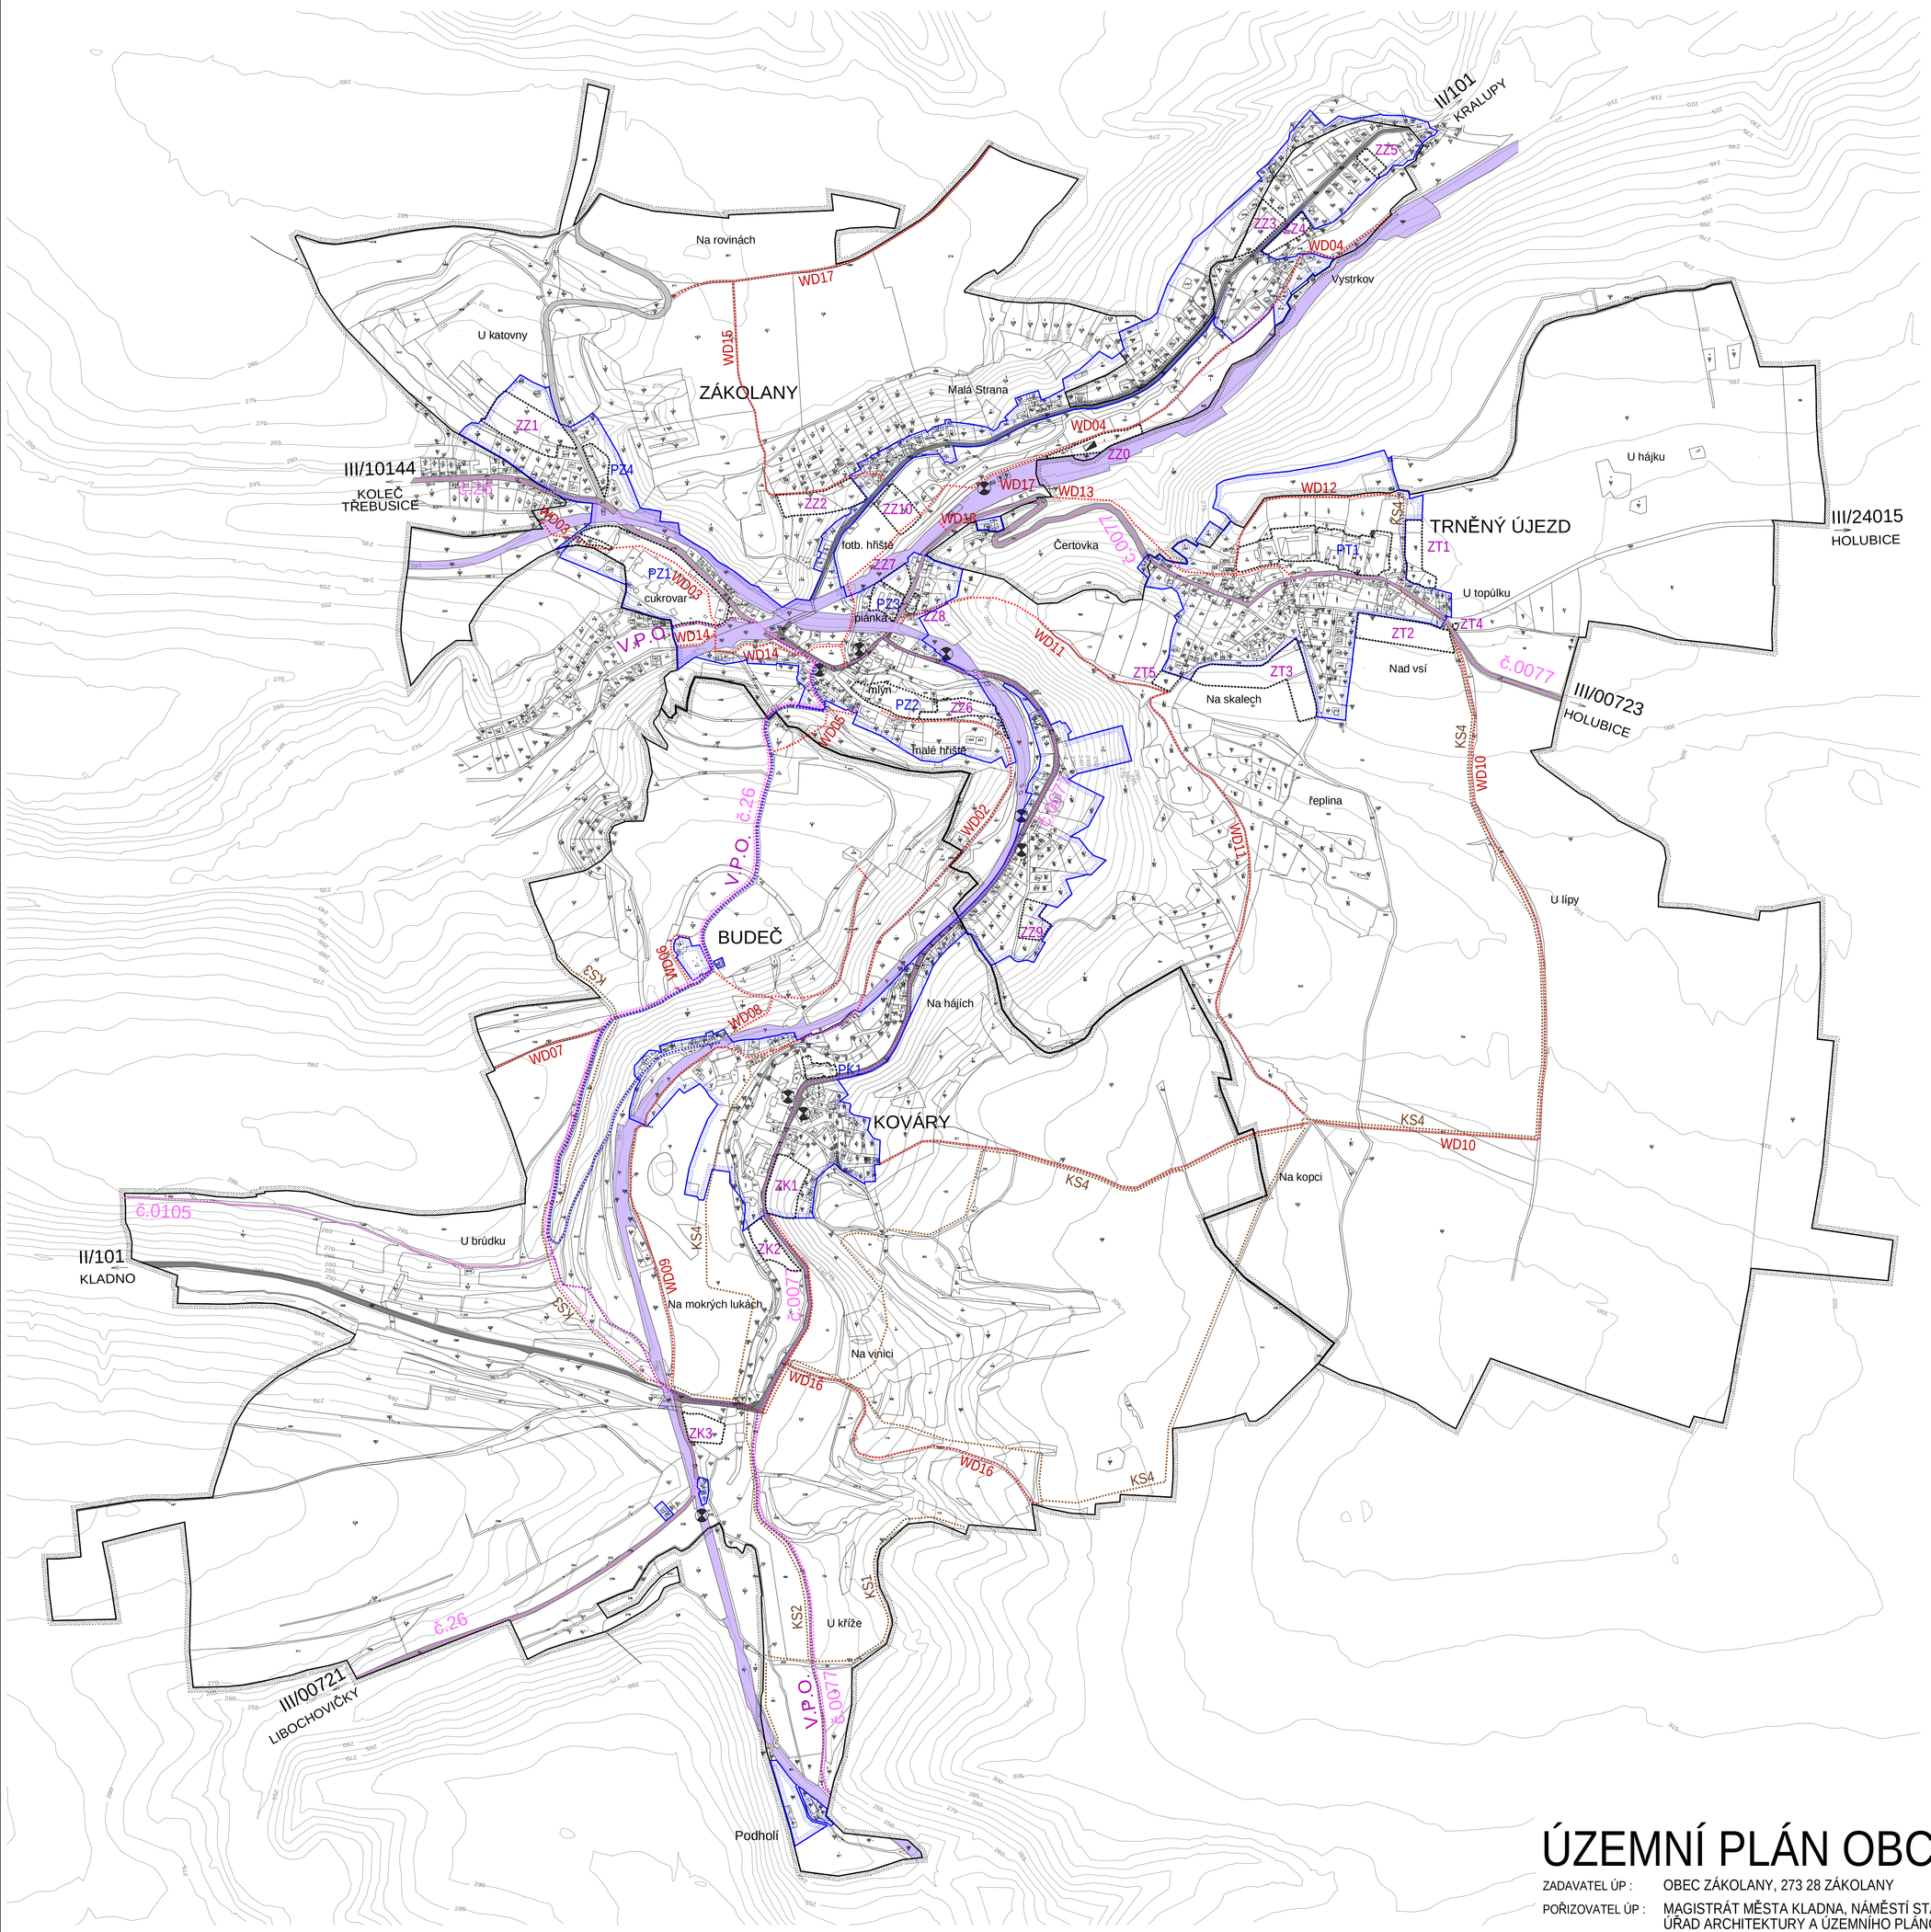

DOPRAVNÍ INFRASTRUKTURA

stav návrh

- TRATĚ A ZAŘÍZENÍ ŽELEZNIČNÍ DOPRAVY, VLEČKY
- SILNICE II. TŘÍDY (ochranné pásmo 15 m od osy)
- SILNICE III. TŘÍDY (ochranné pásmo 15 m od osy)
- MÍSTNÍ KOMUNIKACE ZPEVNĚNÉ
- OSTATNÍ MÍSTNÍ KOMUNIKACE A CESTY
- AUTOBUSOVÁ / VLAKOVÁ ZASTÁVKA
- REGIONÁLNÍ CYKLOTRASA V.P.O. (VELKÝ PŘEMYSLOVSKÝ OKRUH)
- CYKLOTRASY č.26, 0077, 0105
- PĚŠÍ KOMUNIKACE
- KOŇSKÉ CESTY

PĚŠÍ CESTY :

WD02 Pěší cesta Zákolany – Kováry
WD03 Pěší cesta náves Zákolany – Koleč
WD04 Pěší cesta náves Zákolany – Otvovice
WD05 Pěší cesta škola Zákolany – Budeč
WD06 Pěší cesta okolo hřbitova na Budči
WD07 Pěší cesta Budeč směr Dřetovice
WD08 Pěší cesta Kováry – Budeč lesem
WD09 Pěší cesta Kováry – viadukt na Dřetovice
WD10 Pěší cesta Kováry – Trnělý Újezd přes kopec
WD11 Pěší cesta Trnělý Újezd – Zákolany ke kapličce
WD12 Pěší cesta v Trněném Újezdě na Strachově
WD13 Pěší cesta Trnělý Újezd – nádraží Zákolany
WD14 Pěší cesta Zákolany - Mozolín
WD15 Pěší cesta Zákolany směr Blevice, Na rovinách
WD16 Pěší cesty Kováry - Hole, Kováry - tábořiště
WD17 Pěší cesta Na rovinách směr Zemětchy
WD18 Lavka pro pěší přes kolejiště na nádraží v Zákolanech

KOŇSKÉ STEZKY :

KS1 Koňská stezka od brodu v Podholí směrem na Hole
KS2 Koňská stezka od brodu v Podholí – Na mokrých luhách
KS3 Koňská stezka Na mokrých lukách směr Budeč
KS4 Koňská stezka Na mokrých lukách, Kováry, Trnělý Újezd
KS5 Koňská stezka Na vinici – Na kopci

- HRANICE ŘEŠENÉHO ÚZEMÍ
- ZASTAVĚNÉ ÚZEMÍ K 1.1.2008
- Z1 ZASTAVITELNÉ PLOCHY
- P1 PLOCHY PŘESTAVBY

ÚZEMNÍ PLÁN OBCE ZÁKOLANY

ZADAVATEL ÚP : OBEC ZÁKOLANY, 273 28 ZÁKOLANY

POŘIZOVATEL ÚP : MAGISTRÁT MĚSTA KLADNA, NÁMĚSTÍ STAROSTY PAVLA 44, 272 52 KLADNO
ÚŘAD ARCHITEKTURY A ÚZEMNÍHO PLÁNOVÁNÍ

ZPRACOVATEL ÚP : ARCHITEKTONICKÁ KANCELÁŘ IAV, DOBROVSKÉHO 181, 252 63 ROZTOKY U PRAHY

ČÁST :	VÝKRES :	Č. VÝKRESU :
NÁVRH	DOPRAVNÍ INFRASTRUKTURA	4

ZPRACOVATEL :		MĚŘÍTKO :	DATUM :
	ING. ARCH. OLGA VAVŘÍNOVÁ ING. ARCH. MIKOLÁŠ VAVŘÍN		
GRAFICKÉ ZPRACOVÁNÍ :	TOMÁŠ JAKUBEC	1 : 5000	02/2010